


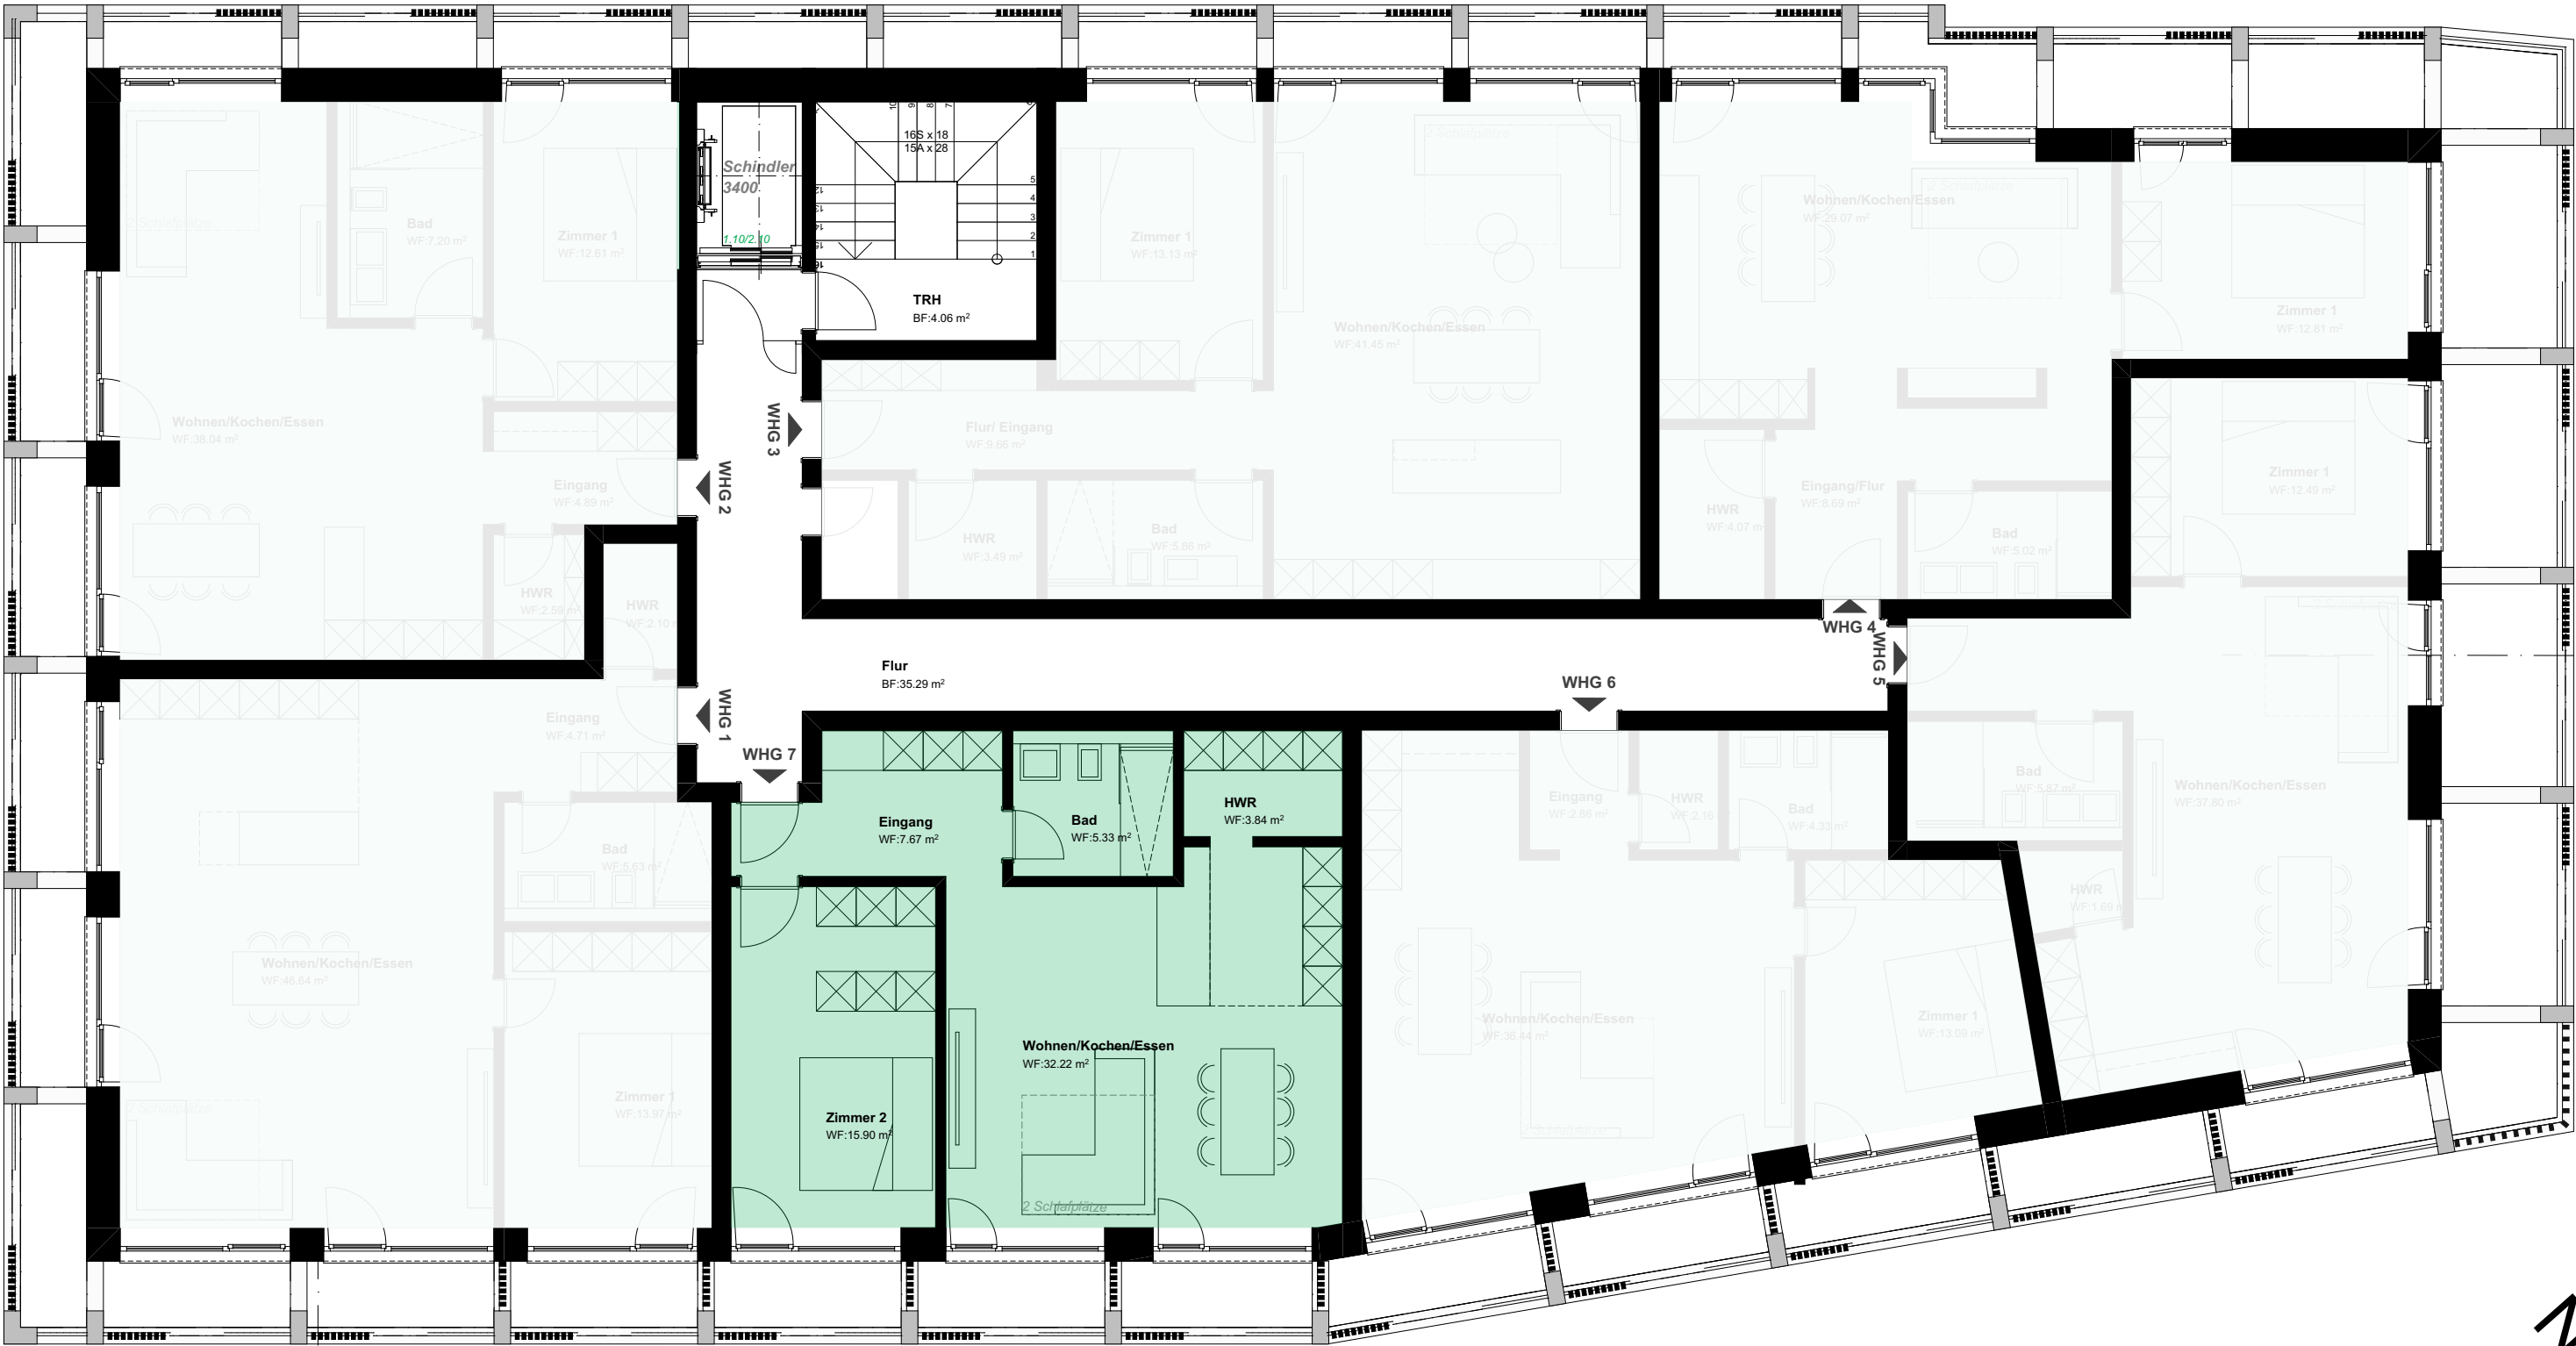

Hauptvogel  **Schütt**
architekturbüro gmbh

ZEICHNUNG

WOHNUNG 7

BAUVORHABEN
Teilabbruch und Neubau **Via Nova 72**
im Hofstattrecht, Parz.-Nr. 288, Via Nova 72, 7017 Flims

BAUHERR
Swiss Property Invest VI AG
Via Nova 72, 7017 Flims

ARCHITEKT
Peter Schütt Dipl. Ing. (FH) Architekt
Buchbergstrasse 48. 8240 Thayngen
Tel. 0041 52 649 20 24



VERFASSER	ZEICHN.-NR.	PROJEKT-NR.	MASSTAB
BH	13.7	23-01	1:100