




VERFASSER	ZEICHN.-NR.	PROJEKT-NR.	MASSTAB
BH	13.18	23-01	1:100

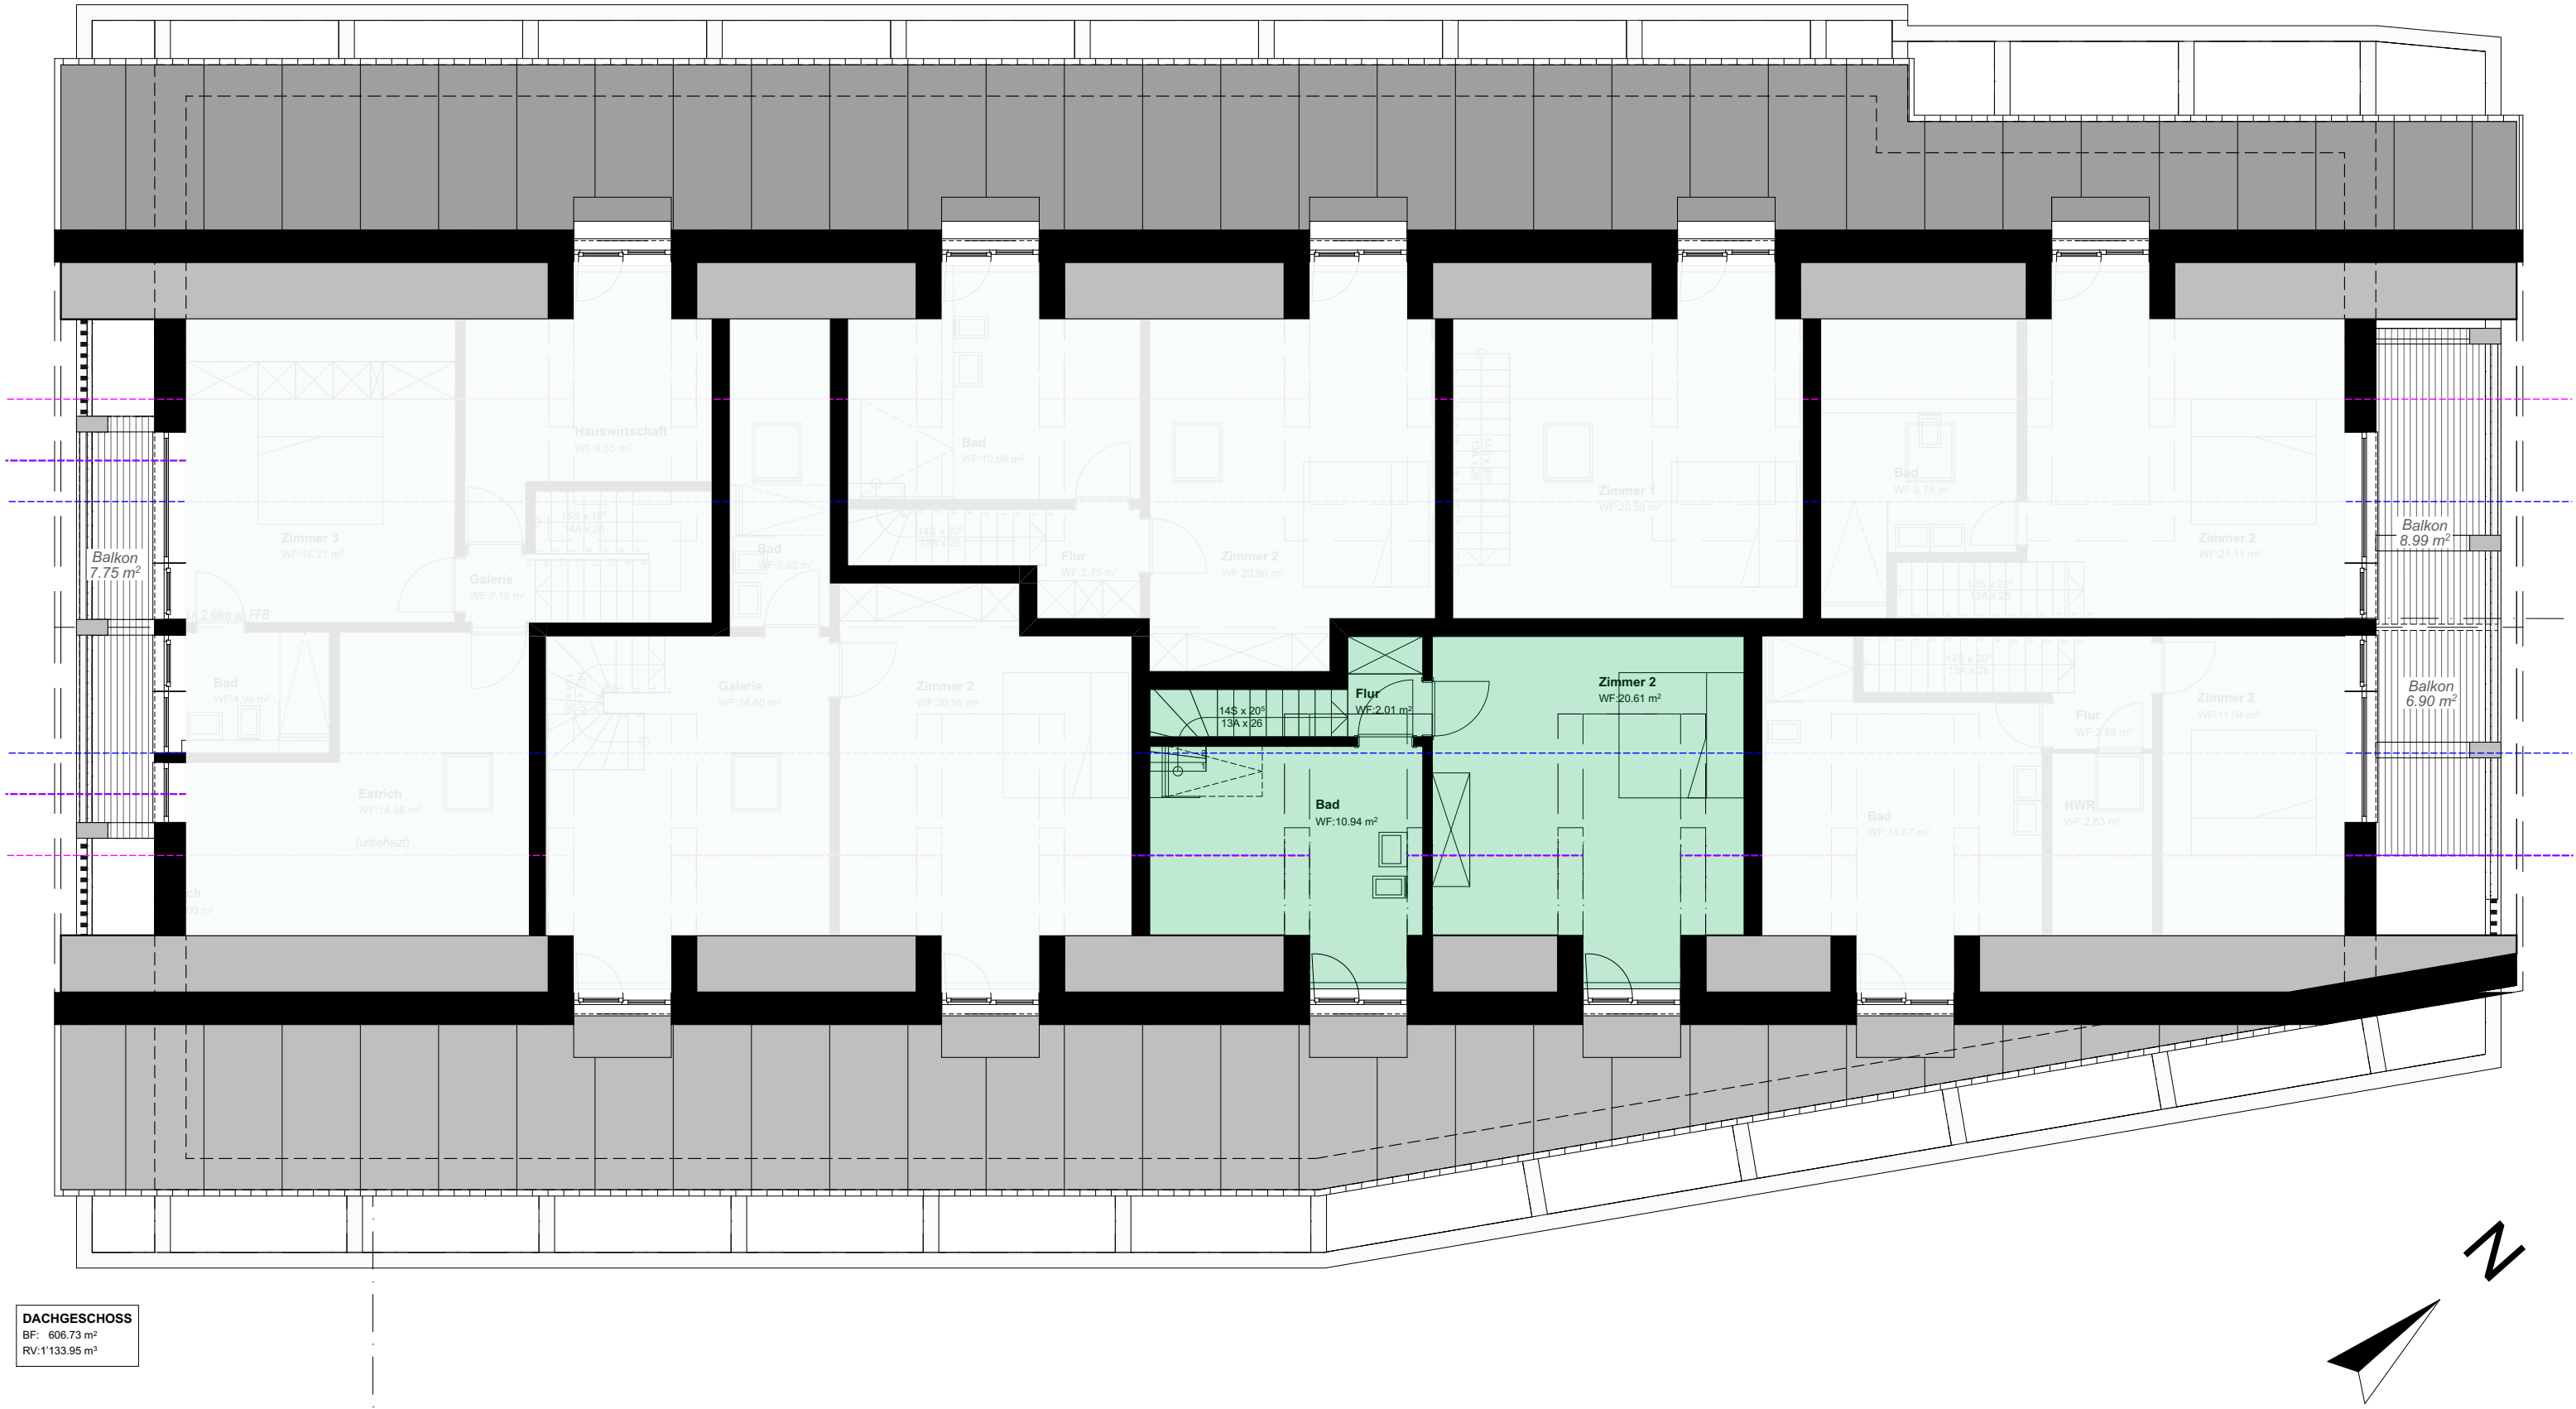

DACHGESCHOSS
BF: 606.73 m²
RV:1'133.95 m³

Hauptvogel  **Schütt**
architekturbüro gmbh

ZEICHNUNG

WOHNUNG 13.1

BAUVORHABEN
Teilabbruch und Neubau **Via Nova 72**
im Hofstattrecht, Parz.-Nr. 288, Via Nova 72, 7017 Flims

BAUHERR
Swiss Property Invest VI AG
Via Nova 72, 7017 Flims

ARCHITEKT
Peter Schütt Dipl. Ing. (FH) Architekt
Buchbergstrasse 48. 8240 Thayngen
Tel. 0041 52 649 20 24



VERFASSTER	ZEICHN.-NR.	PROJEKT-NR.	MASSTAB
BH	13.19	23-01	1:100