



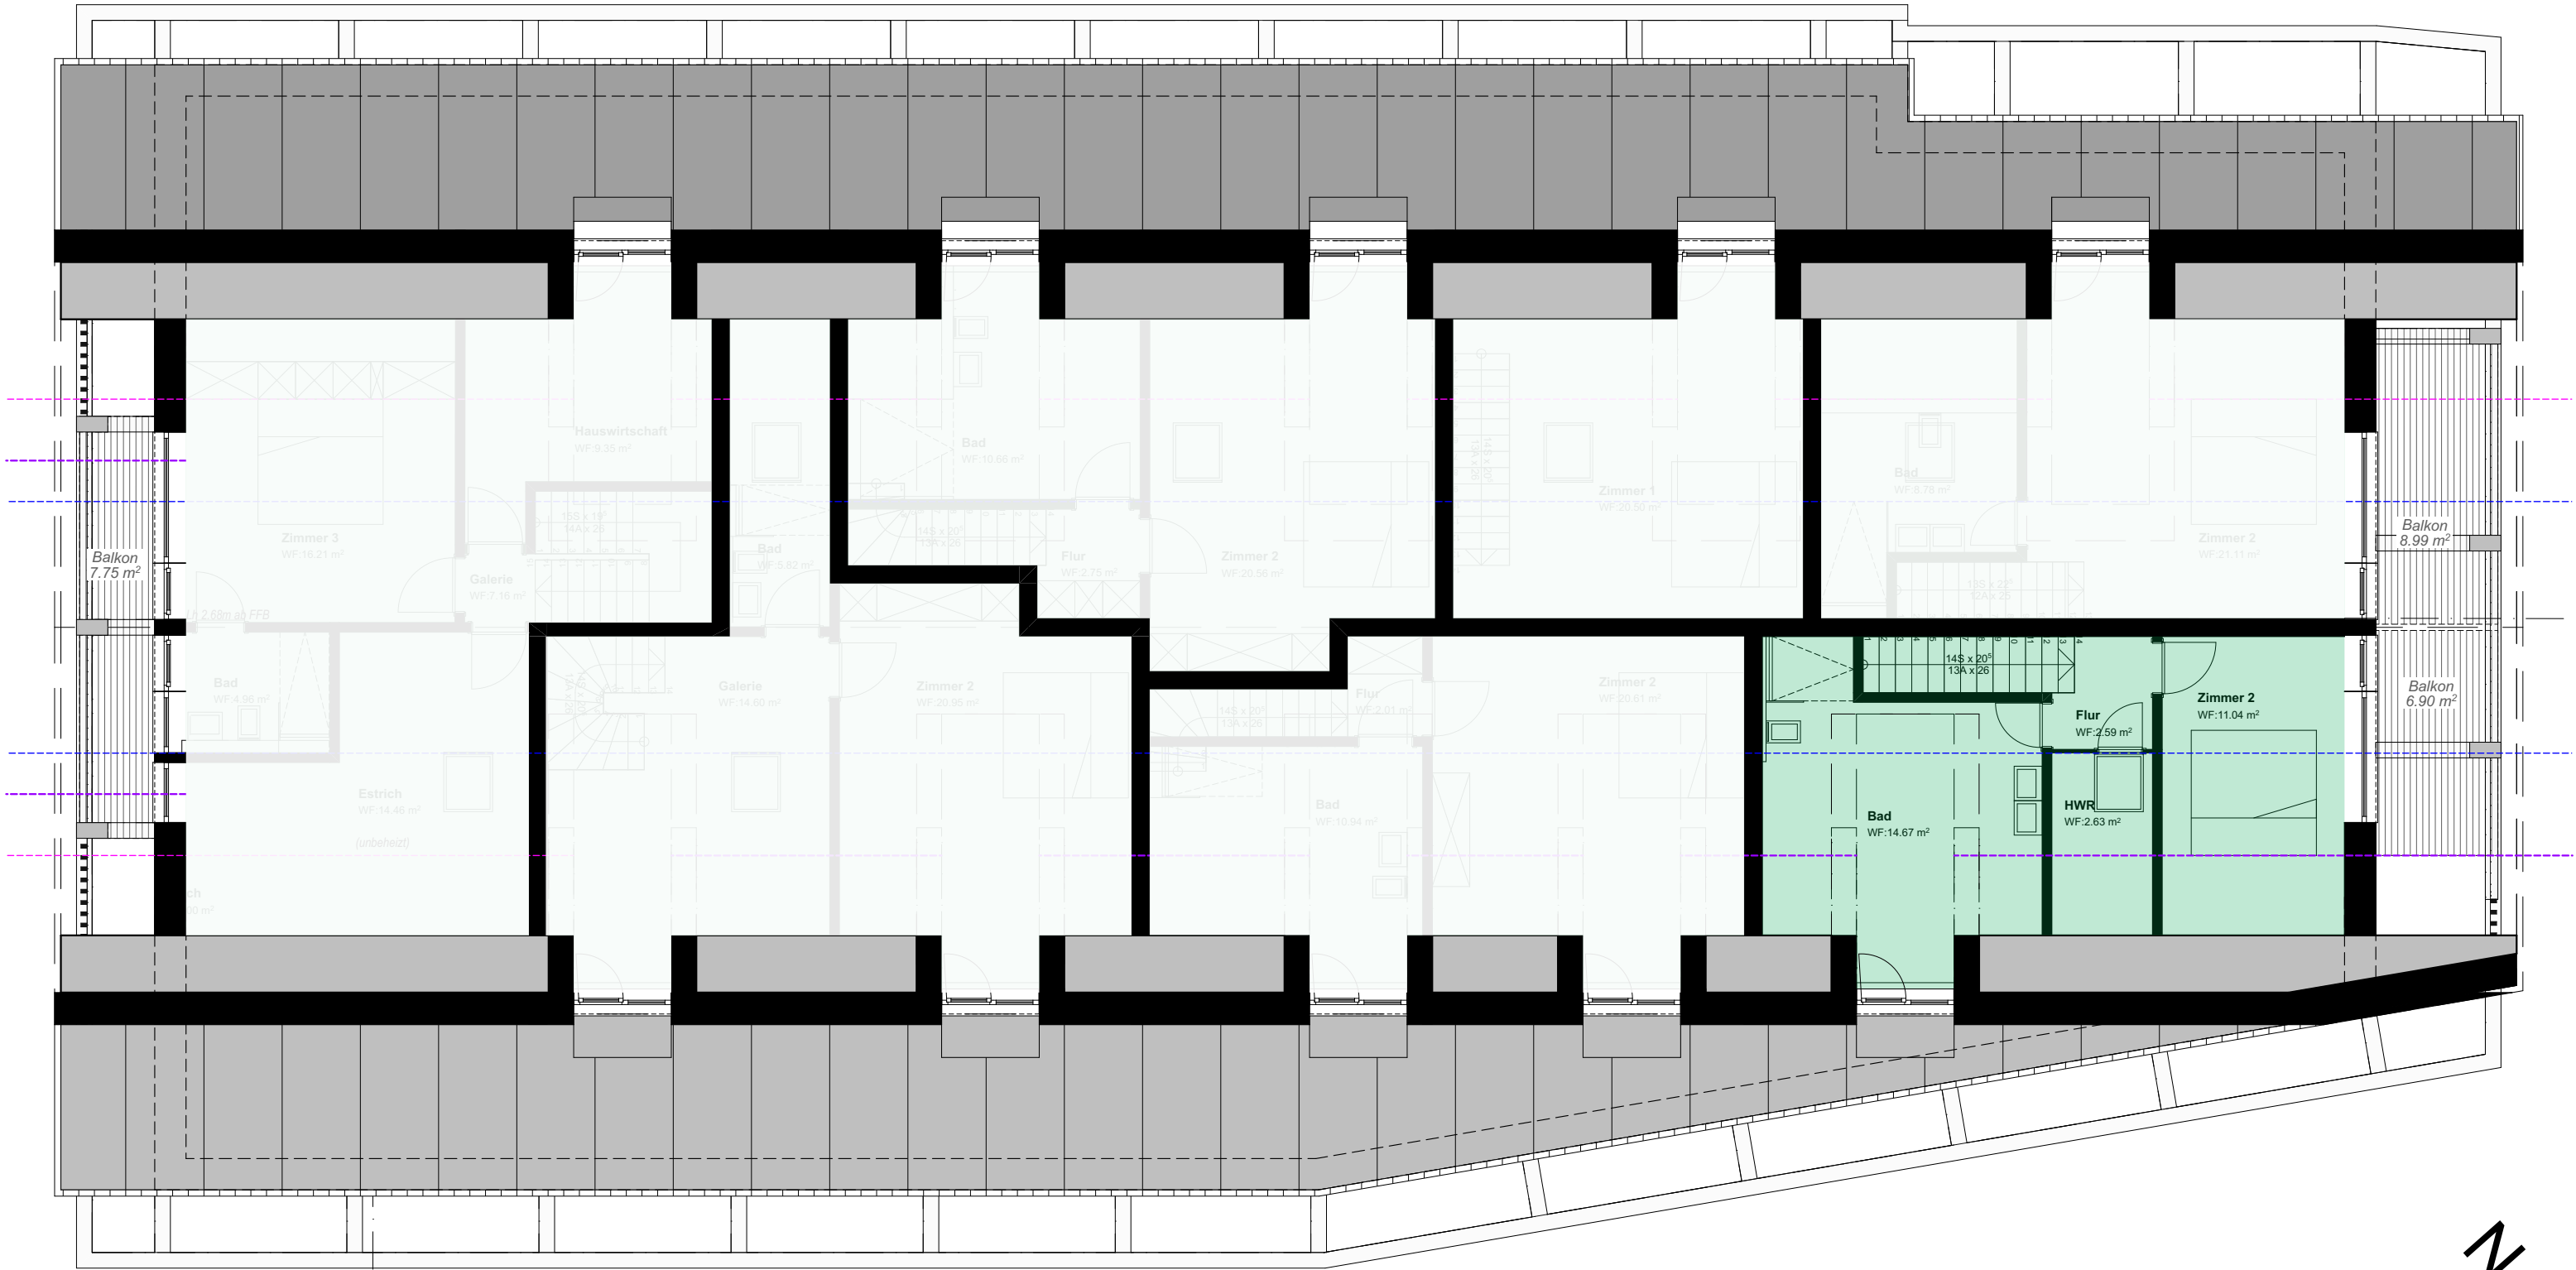

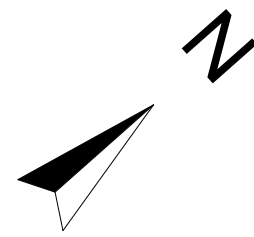

DACHGESCHOSS
BF: 606.73 m²
RV:1'133.95 m³



Hauptvogel  Schütt architekturbüro gmbh	ZEICHNUNG			0 5			
	WOHNUNG 12.1			VERFASSER	ZEICHN.-NR.	PROJEKT-NR.	MASSTAB
	BAUVORHABEN Teilabbruch und Neubau Via Nova 72 im Hofstattrecht, Parz.-Nr. 288, Via Nova 72, 7017 Flims	BAUHERR Swiss Property Invest VI AG Via Nova 72, 7017 Flims	ARCHITEKT Peter Schütt Dipl. Ing. (FH) Architekt Buchbergstrasse 48. 8240 Thayngen Tel. 0041 52 649 20 24	BH	13.17	23-01	1:100