



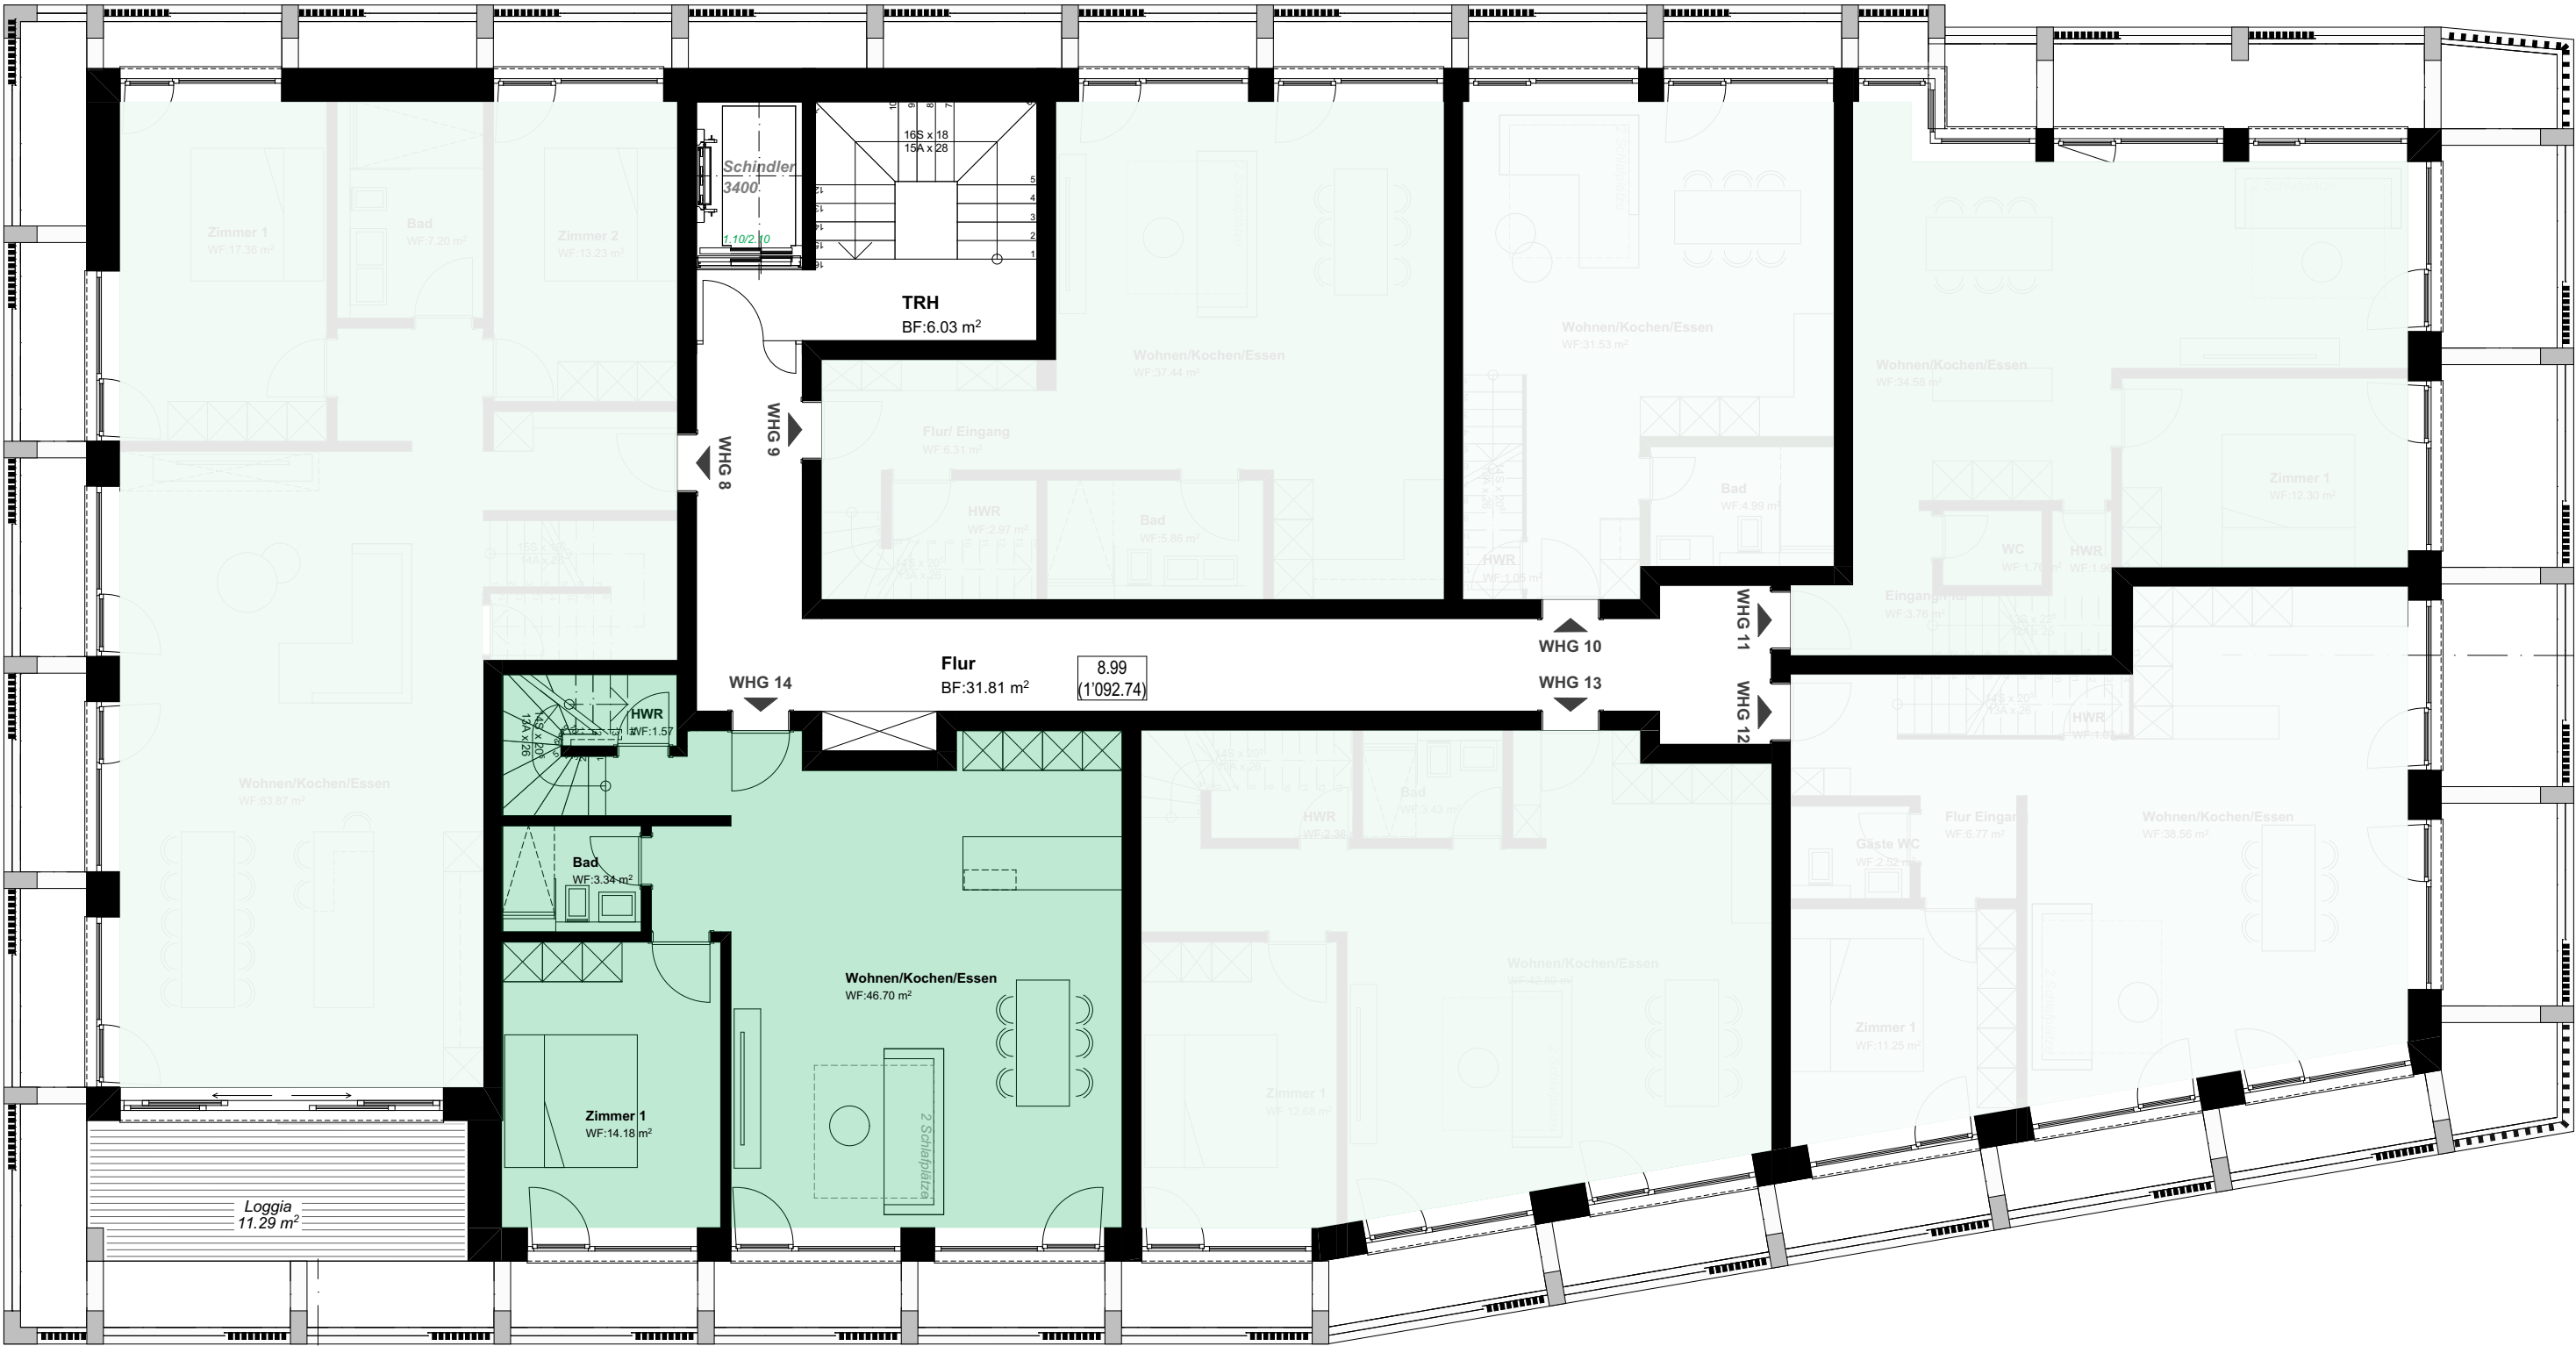

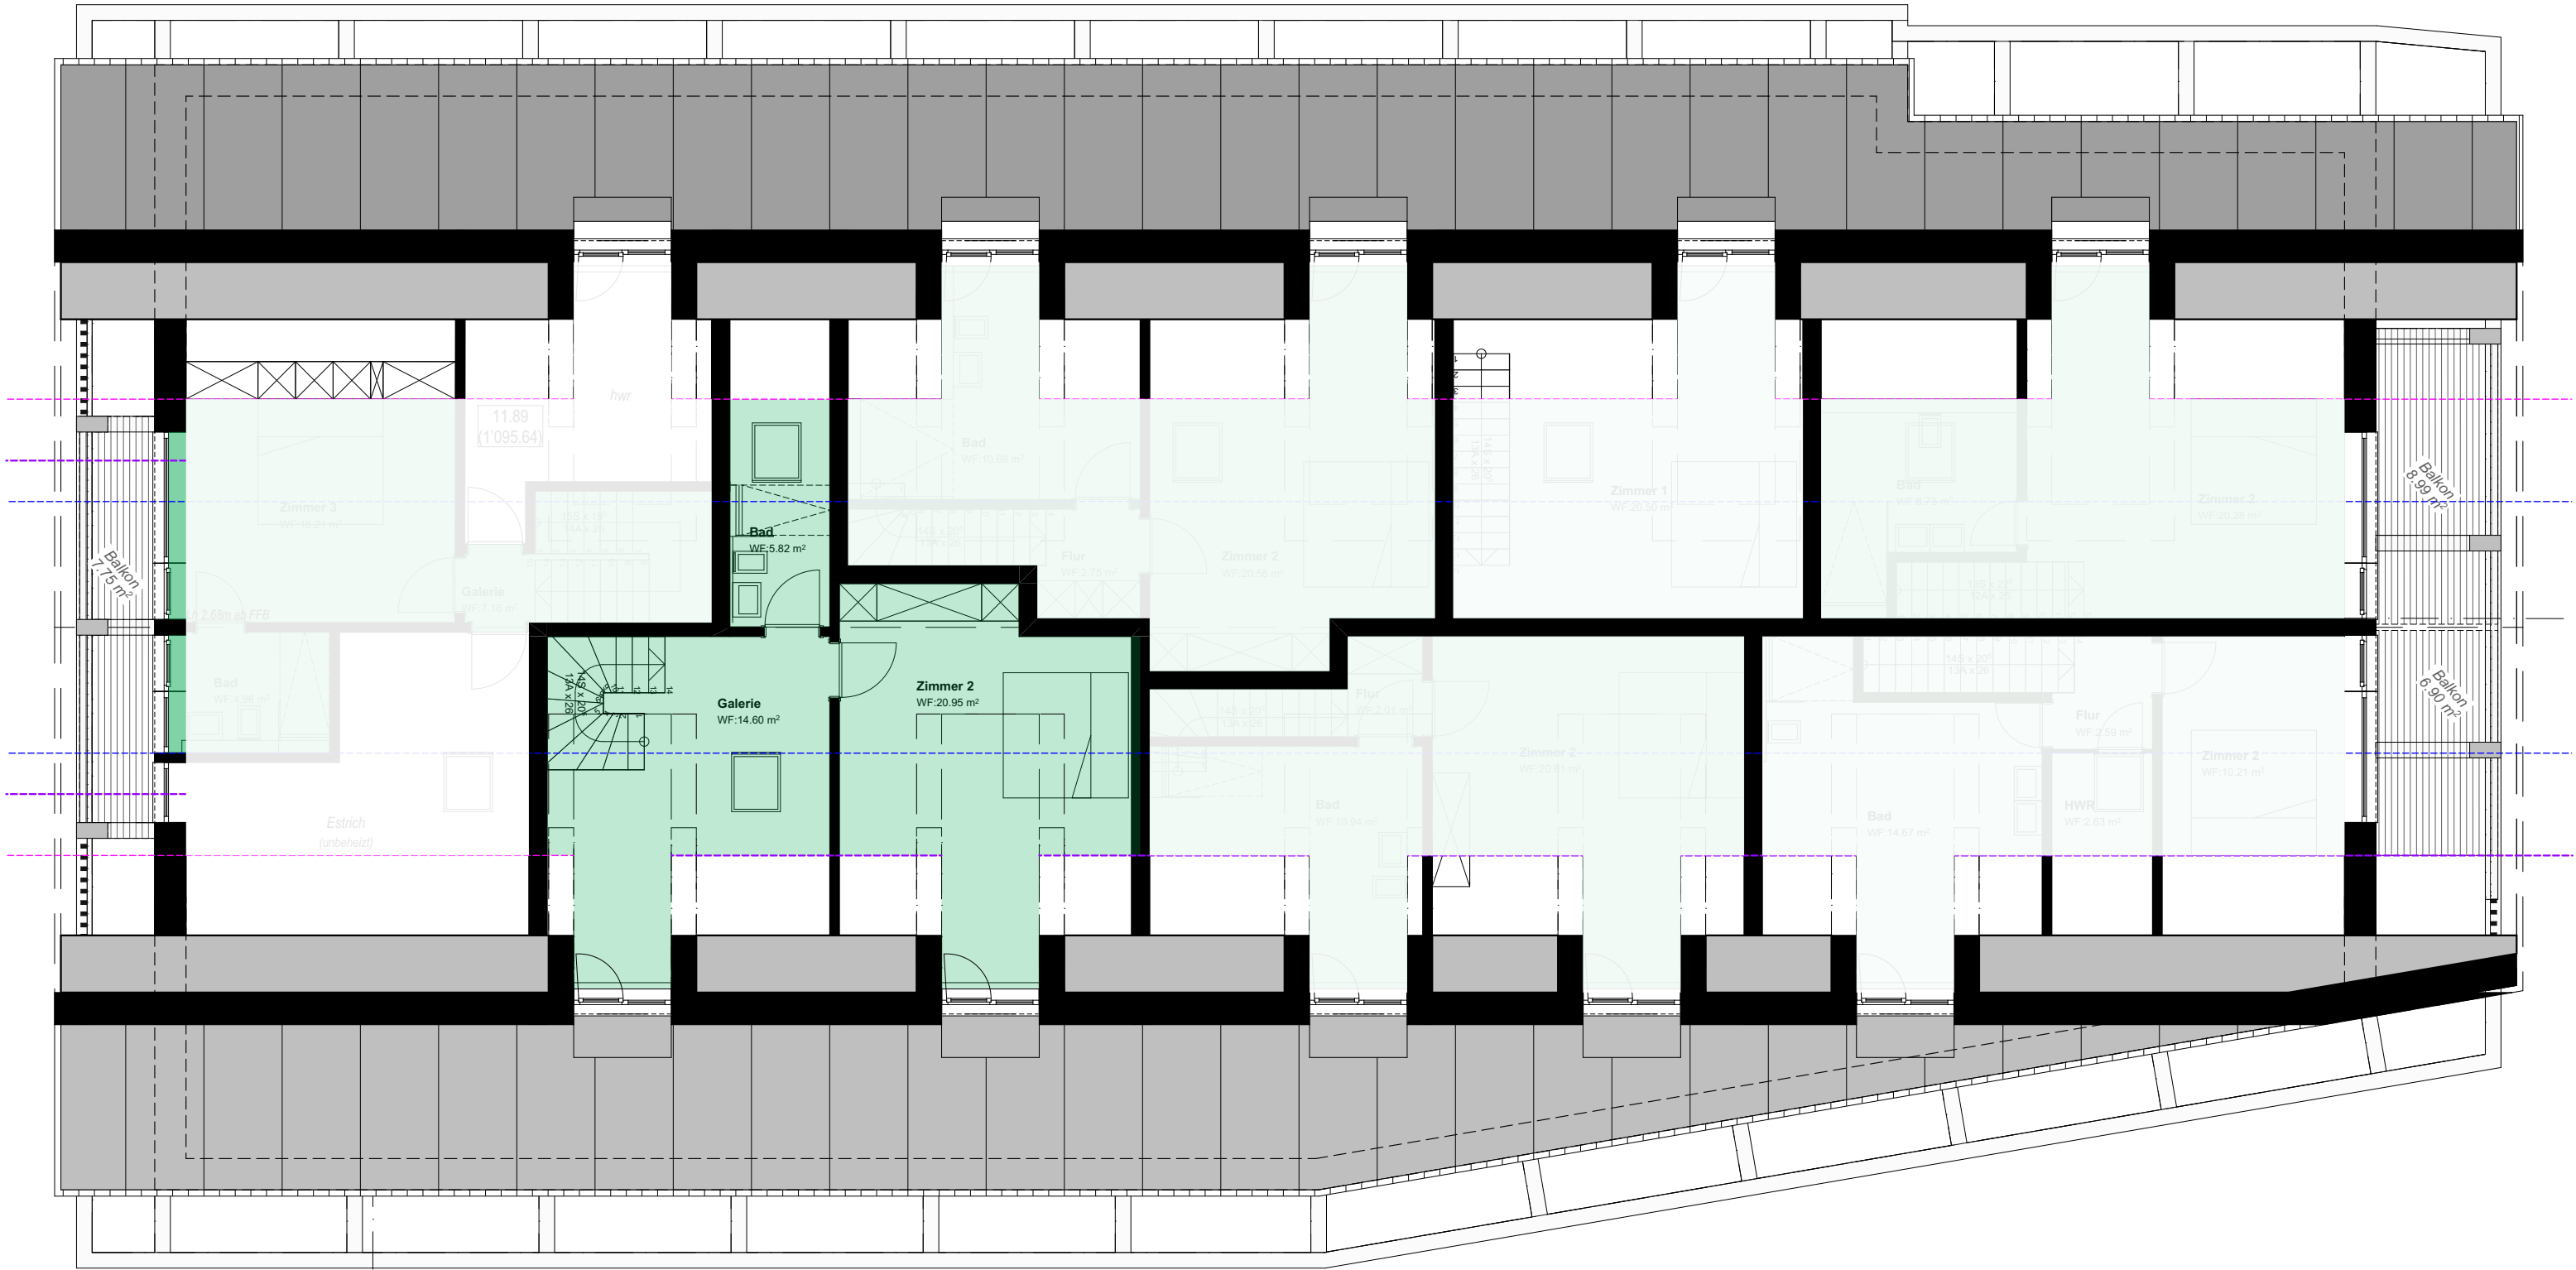

DACHGESCHOSS
BF: 606.73 m²
RV:1'133.95 m³

Hauptvogel  Schütt architekturbüro gmbh	ZEICHNUNG			WOHNUNG 14.1				 0 5				
	BAUVORHABEN			BAUHERR		ARCHITEKT			VERFASSER	ZEICHN.-NR.	PROJEKT-NR.	MASSTAB
	Teilabbruch und Neubau Via Nova 72 im Hofstattrecht, Parz.-Nr. 288, Via Nova 72, 7017 Flims			Swiss Property Invest VI AG Via Nova 72, 7017 Flims		Peter Schütt Dipl. Ing. (FH) Architekt Buchbergstrasse 48. 8240 Thayngen Tel. 0041 52 649 20 24			BH	13.21	23-01	1:100