


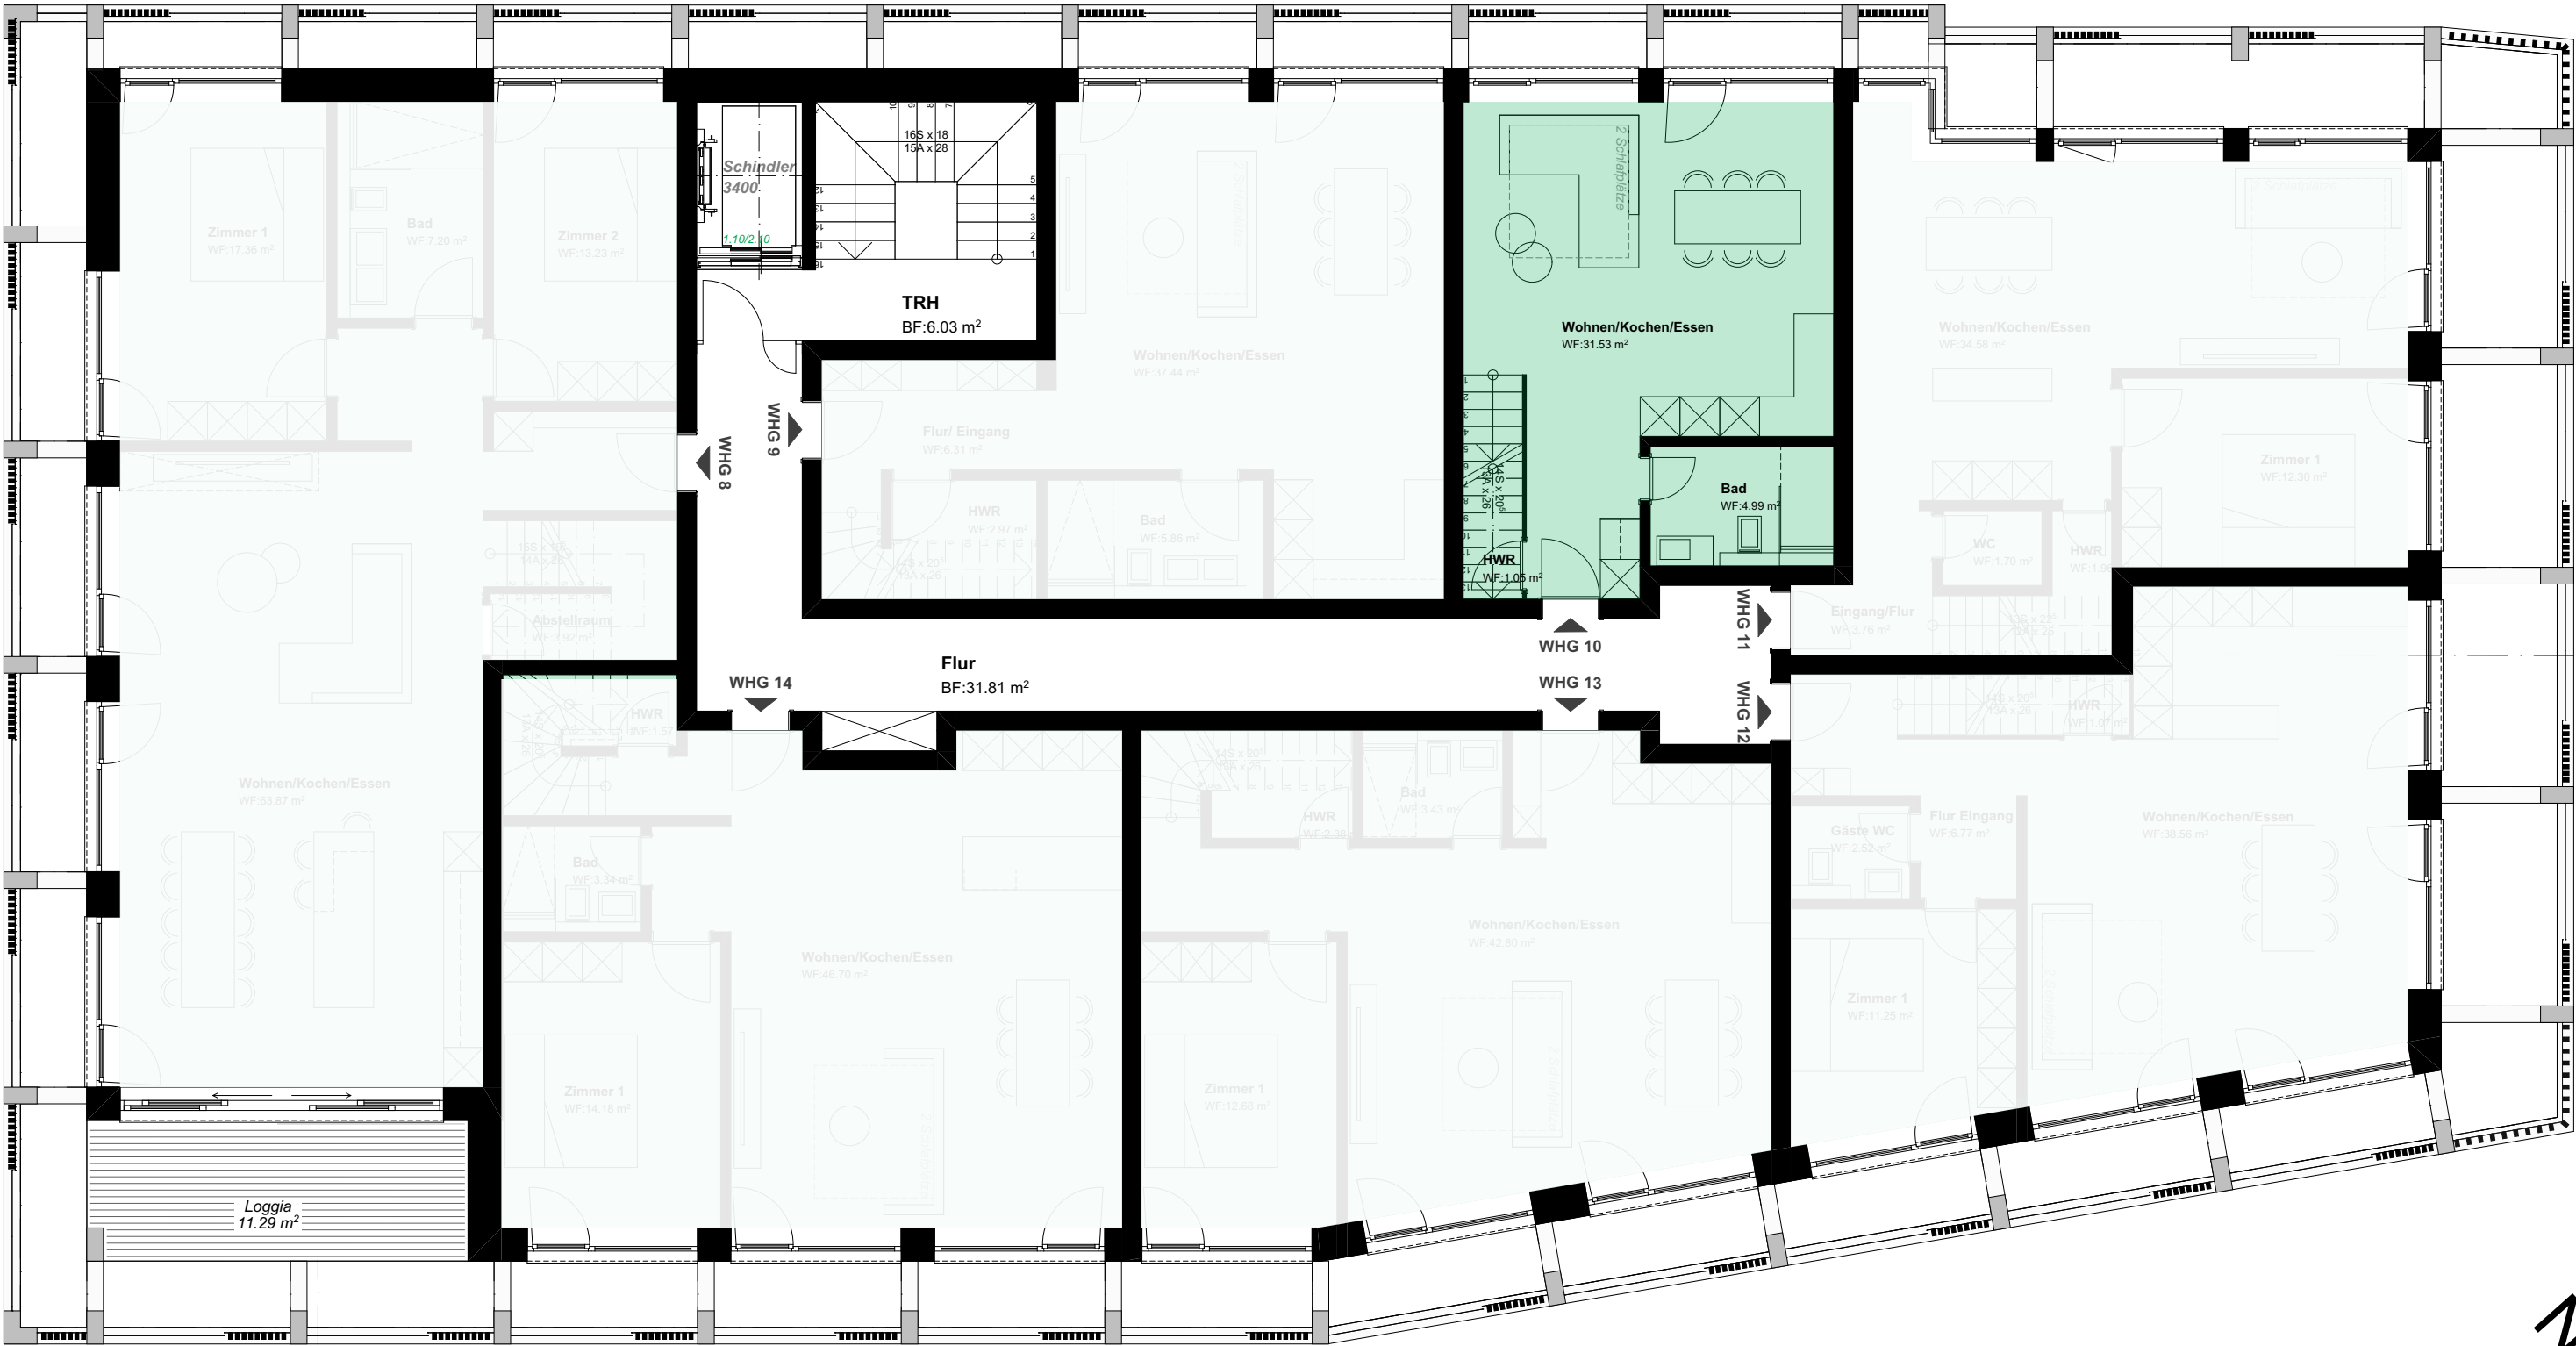

Hauptvogel  **Schütt**
architekturbüro gmbh

ZEICHNUNG

WOHNUNG 10


BAUVORHABEN
Teilabbruch und Neubau **Via Nova 72**
im Hofstattrecht, Parz.-Nr. 288, Via Nova 72, 7017 Flims

BAUHERR
Swiss Property Invest VI AG
Via Nova 72, 7017 Flims

ARCHITEKT
Peter Schütt Dipl. Ing. (FH) Architekt
Buchbergstrasse 48. 8240 Thayngen
Tel. 0041 52 649 20 24



VERFASSER	ZEICHN.-NR.	PROJEKT-NR.	MASSTAB
BH	13.12	23-01	1:100

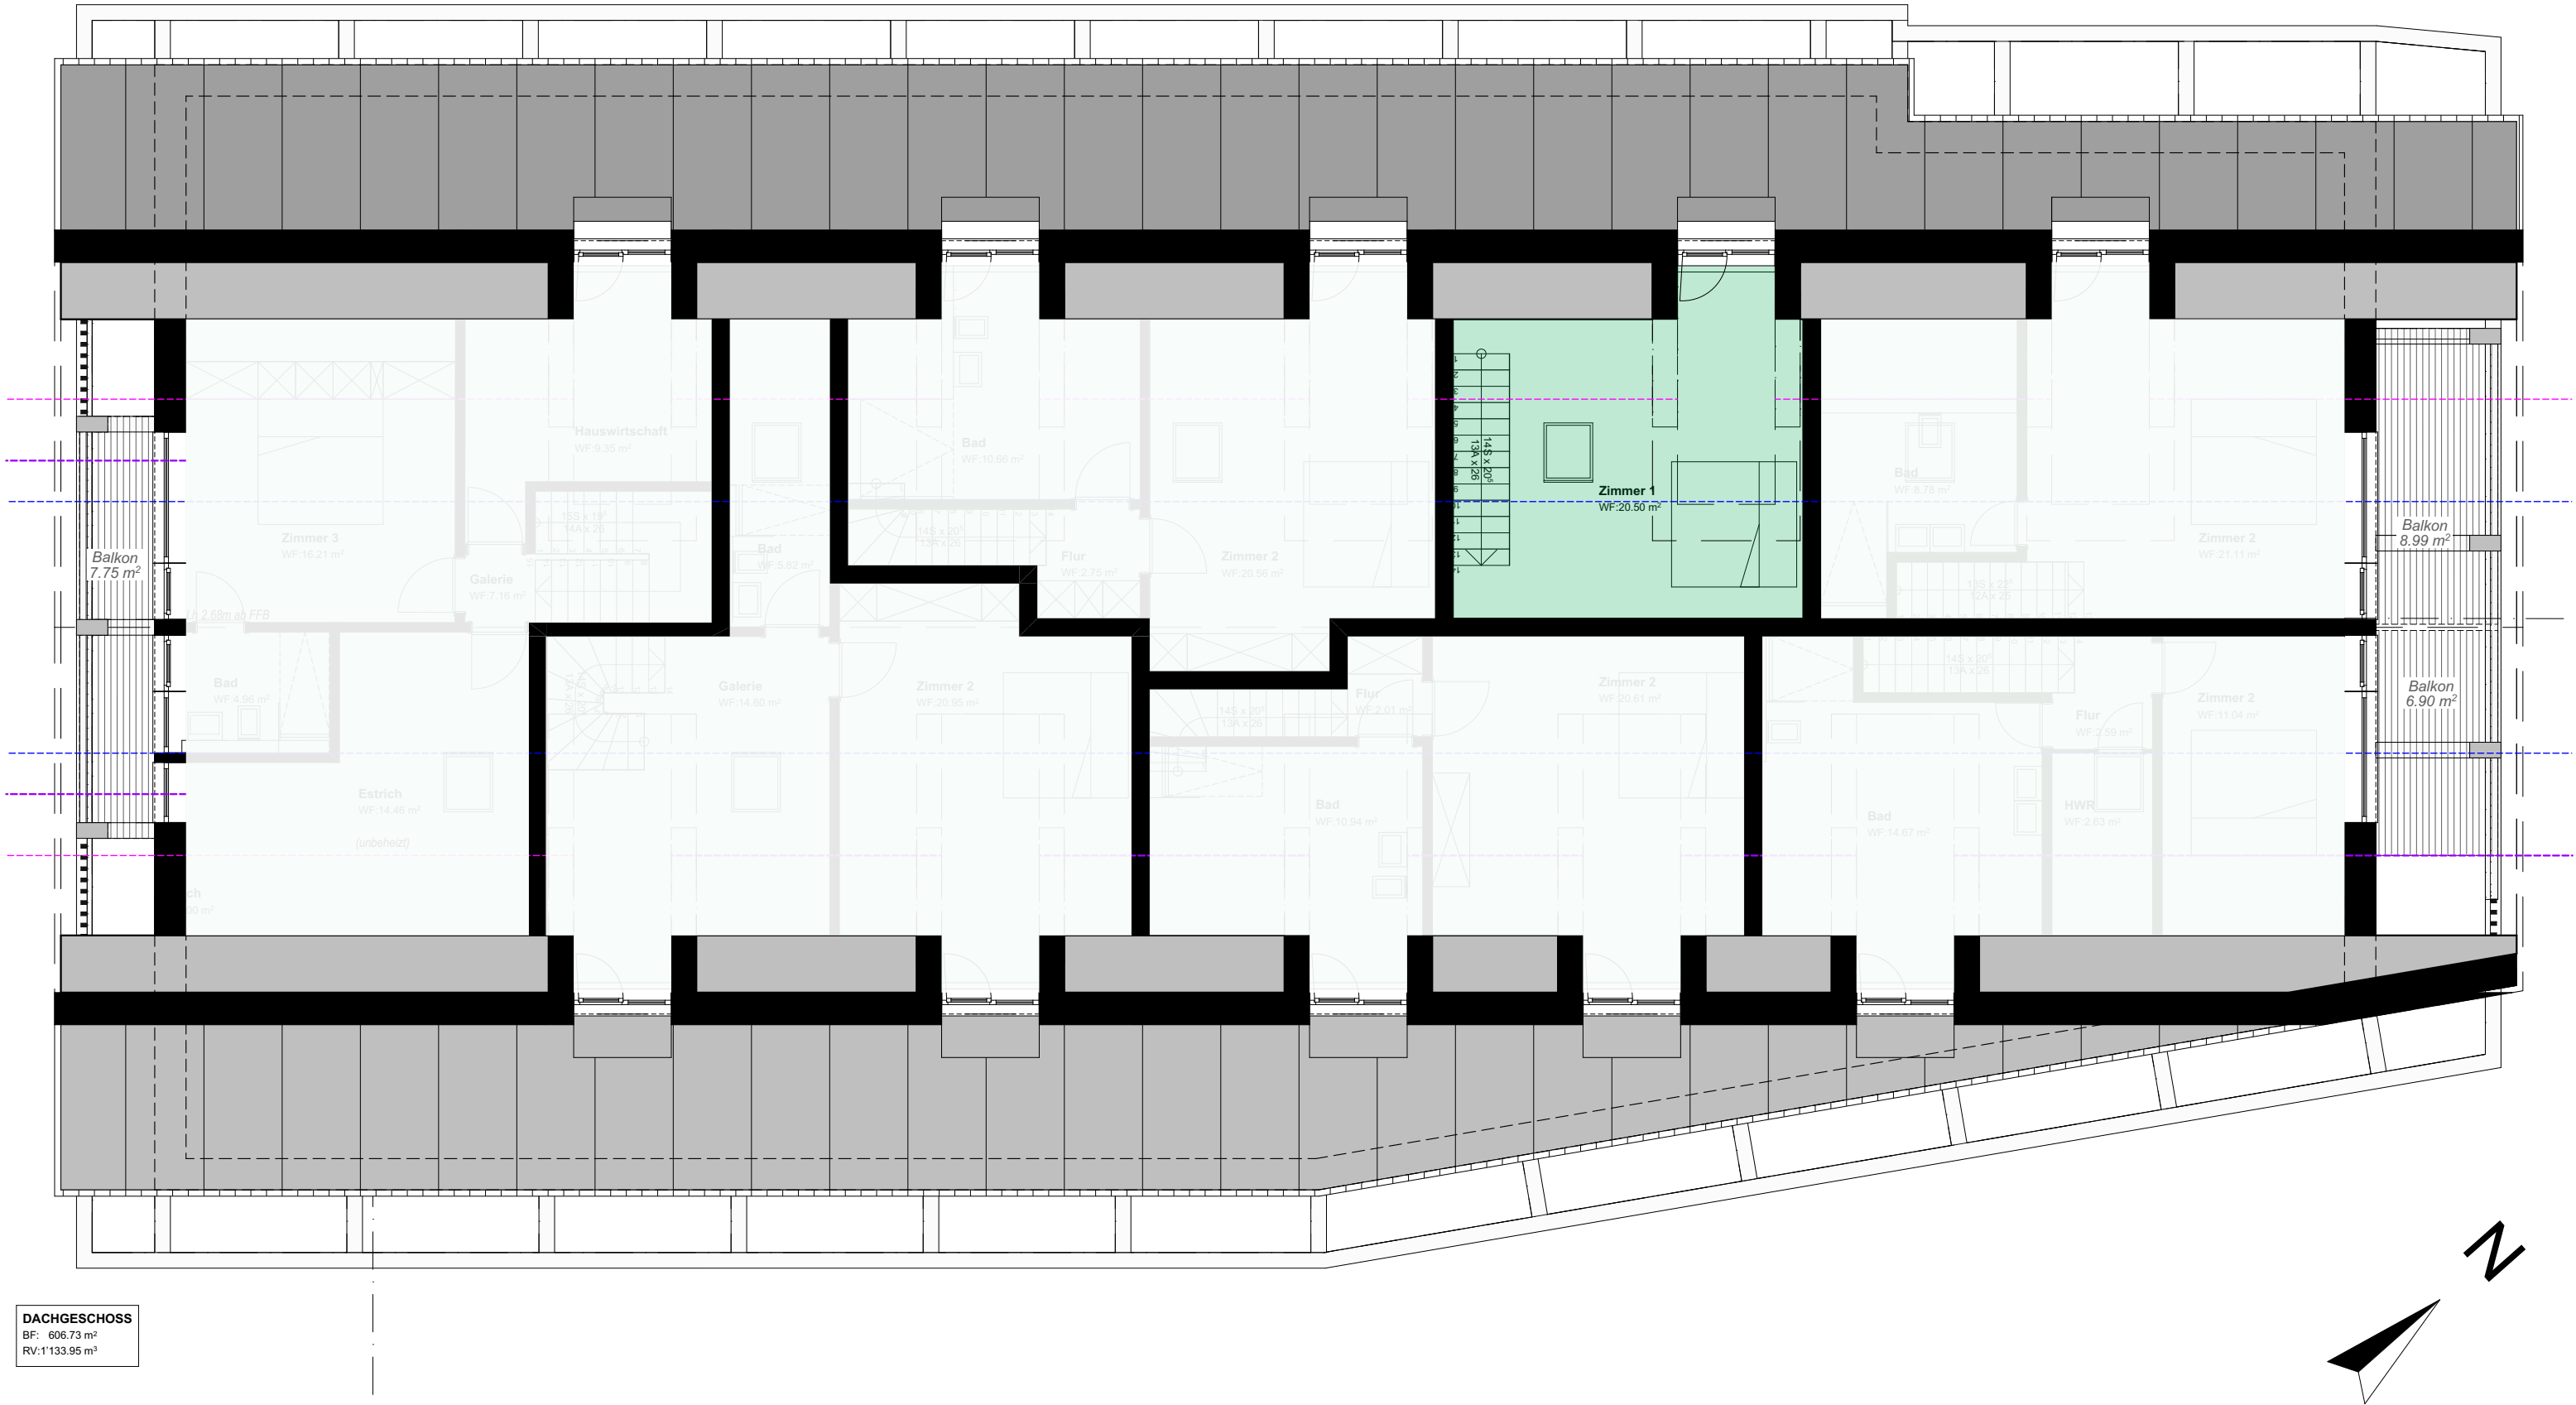

Hauptvogel  Schütt architekturbüro gmbh	ZEICHNUNG			0 5	
	WOHNUNG 10.1			VERFASSER	ZEICHN.-NR.
BAUVORHABEN		BAUHERR		ARCHITEKT	
Teilabbruch und Neubau Via Nova 72		Swiss Property Invest VI AG		Peter Schütt Dipl. Ing. (FH) Architekt	
im Hofstattrecht, Parz.-Nr. 288, Via Nova 72, 7017 Flims		Via Nova 72, 7017 Flims		Buchbergstrasse 48. 8240 Thayngen	
				Tel. 0041 52 649 20 24	
				BH	13.13
				23-01	1:100